

Ведомость жилых и общественных зданий и сооружений

№ п/п	Наименование объекта	Коллективность		Площадь м ²		Строительный объект		Население при проектировании, чел.	Примечания			
		Этажи	Квартир.	Общая без учета помещений для инвалидов	Площадь земельного участка	В т.ч. в том числе для инвалидов	Всего					
Многоэтажная жилая застройка												
1	17-этажный жилой дом с неэксплуатируемыми помещениями общественного назначения на 1 этаже	17	314	1643,07	13215,65	13754,75	19894,56	504,25	70485,40	5097,12	491	Проектируемый
2	Центр детского творчества	2	—	801,72	—	—	910,00	863,02	5551,50	—	24	Существующий
Объекты инженерно-транспортной структуры												
3	ТП	1	—	21,20	—	—	—	—	—	—	—	Проектируемый
4	ЛОС	—	—	—	—	—	—	—	—	—	—	Проектируемый

Баланс проектируемой территории

№ п/п	Наименование	Ед. изм.	В пределах задела		В границах благоустройства (вне задела)		Всего
			Площадь	%	Площадь	Площадь	
1	Площадь проектируемой территории	га	0,5037	100	0,5689	—	1,0726
2	Площадь застройки, в том числе:	м ²	2265,99	44,99	—	—	2265,99
	а) Жилой многоквартирный дом	м ²	1643,07	—	—	—	—
	б) Центр детского творчества	м ²	601,72	—	—	—	—
	в) ТП	м ²	21,20	—	—	—	—
3	Площадь покрытий всего	м ²	2299,95	44,47	4092,26	—	6332,21
	в том числе: дорожных тротуары и площадки с плиточным покрытием	м ²	1127,70	—	2578,40	—	3706,10
	детские и спортивные площадки с покрытием из резиновой крошки	м ²	654,76	—	1216,05	—	1870,81
	детские озеленения	м ²	457,49	—	297,81	—	755,30
4	Площадь озеленения всего	м ²	531,06	10,54	1596,74	—	2127,80
	в том числе: газон	м ²	531,06	—	1509,94	—	2041,00
	цветник	м ²	—	—	86,80	—	86,80
5	Общее кол-во м ² на автостоянках/мест временного размещения автомобилей	м ²	21	—	48	—	69
	в том числе: для МГН	м ²	3	—	2	—	5
	для нежилых помещений	м ²	65,80	—	44,60	—	110,40
	для нежилых помещений	шт	—	—	17	—	17

Ведомость площадок

№ п/п	Наименование	Норма м ² /чел	Требуется по расчету	Принято в границах благоустройства	Площадь м ²	Тип покрытия	Примечания
II	Площадки для игр детей дошкольного и младшего школьного возраста	0,5-0,7	245,50	—	251,80	Покрытие из резиновой крошки	—
III	Площадки для отдыха взрослого населения	0,1	49,10	—	59,48	Тротуарная плитка	—
IV	Спортивные площадки	2,0	982	457,50	46,00	Покрытие из резиновой крошки	—
V	Автостоянки для временного размещения автомобилей, в том числе: парковки	—	69	21	48	Асфальтобетон	—
	Автостоянки для легковых автомобилей, в том числе: парковки	—	52	18+3мм	29+2мм	Асфальтобетон	—
	Автостоянки для мотоциклов, в том числе: парковки	—	17	—	17	Асфальтобетон	—
VI	Площадки общественного назначения	—	185	—	—	Асфальтобетон	—
VII	Хозяйственные площадки и вощ. для мукомольно-оборудов.	—	49,10	—	56,47	Асфальтобетон	—


Условные обозначения:



-ВК ММС тип №1, дальность обзора 40м, угол обзора 90°;



-ВК ГРЗ тип №2, дальность обзора 35м, угол обзора 35°

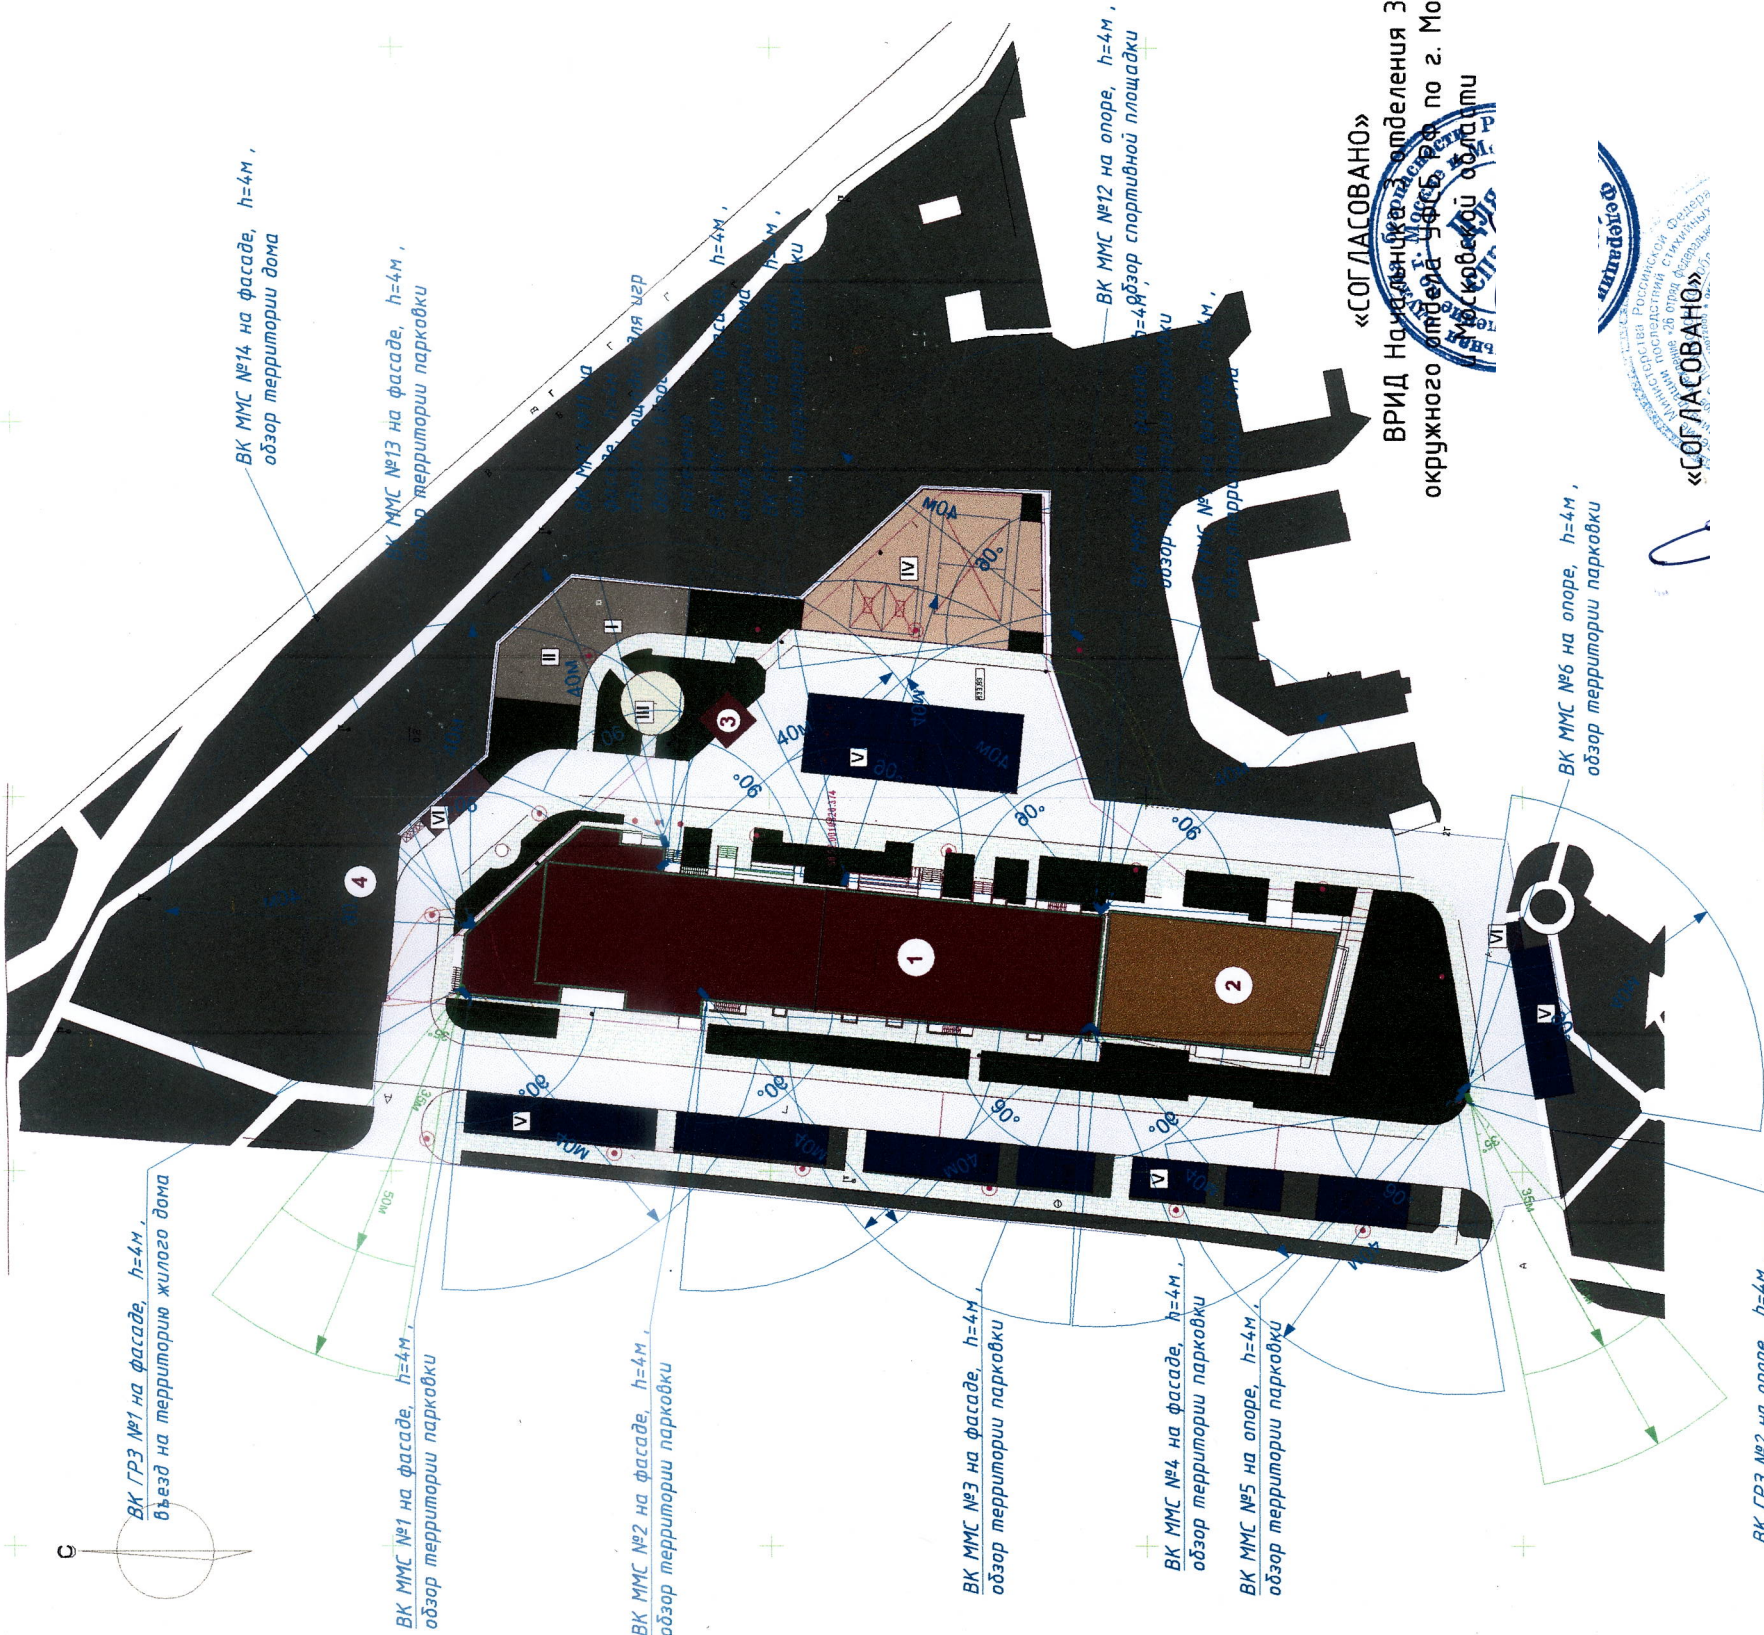

ВК ГРЗ №1 на фасаде, h=4м, въезд на территорию жилого дома

ВК ММС №14 на фасаде, h=4м, обзор территории дома

ВК ММС №1 на фасаде, h=4м, обзор территории парковки

ВК ММС №2 на фасаде, h=4м, обзор территории парковки

ВК ММС №3 на фасаде, h=4м, обзор территории парковки

ВК ММС №4 на фасаде, h=4м, обзор территории парковки

ВК ММС №5 на фасаде, h=4м, обзор территории парковки

ВК ММС №6 на фасаде, h=4м, обзор территории парковки

ВК ГРЗ №2 на фасаде, h=4м, въезд на территорию жилого дома

«СОГЛАСОВАНО»
ВРИД Начальник отдела
окружного управления
по г. Москве



«СОГЛАСОВАНО»



Руководитель работ группы по

6

Изм.	Кол.	Лист	№документа	Подпись	Дата
				Филиппов А.Г.	
				Ботнев В.Е.	
				Зимин А.В.	
					Утв.